


BF

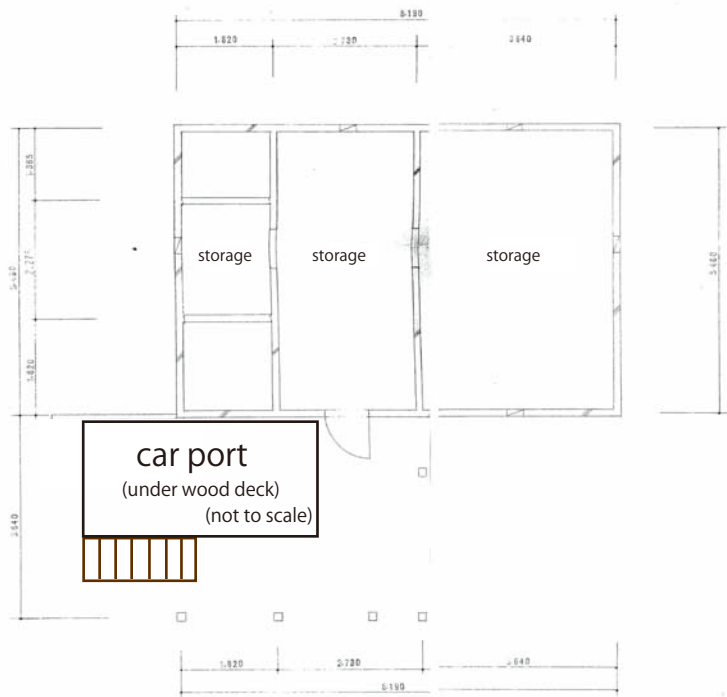

平面図 35




2級建築士事務所 北沢 建設

図名		35	
年月日			
整理番号			
図面番号		2	

株式会社 北沢 建設

1F

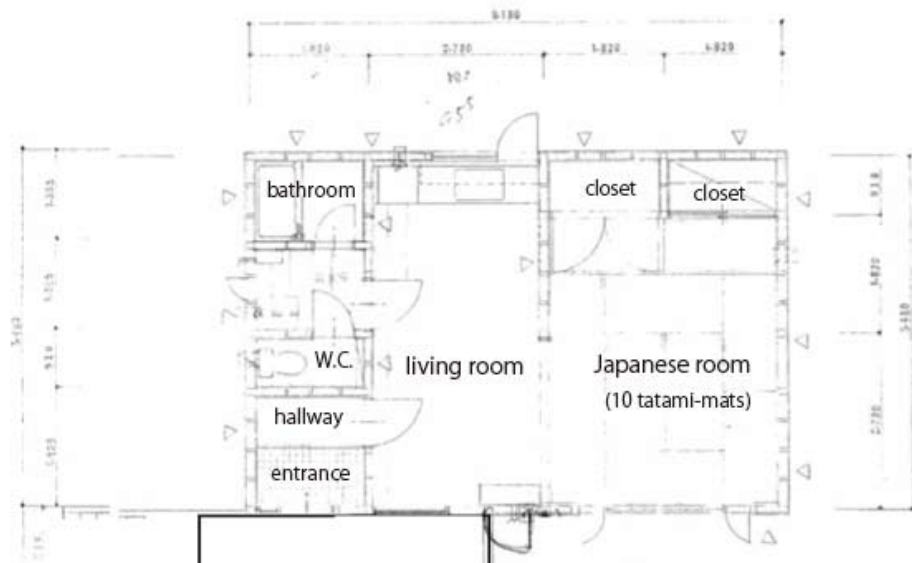

延床チェア

① 間 1.7 × 1.35 + 1.2 × 0.6 + 3.32 > 14.5/7 + 2.0 OK
 ② 間 2.6 × 1.35 + 3.51 > 16.56/7 + 2.37 OK

換気チェア


① 間 0.5 × 1.35 + 0.8 + 0.6 + 1.17 > 14.5/20 + 0.75 OK
 ② 間 0.9 × 1.35 + 1.22 > 16.56/20 + 0.83 OK



建築士登録第361北沢課表

株式会社 北沢建設		縮尺	1/50
〒100-0001 東京都千代田区千代田		年月日	
設計者 北沢建設		整理番号	
〒100-0001 東京都千代田区千代田		図面番号	
		2	
株式会社 北沢建設			

LOFT

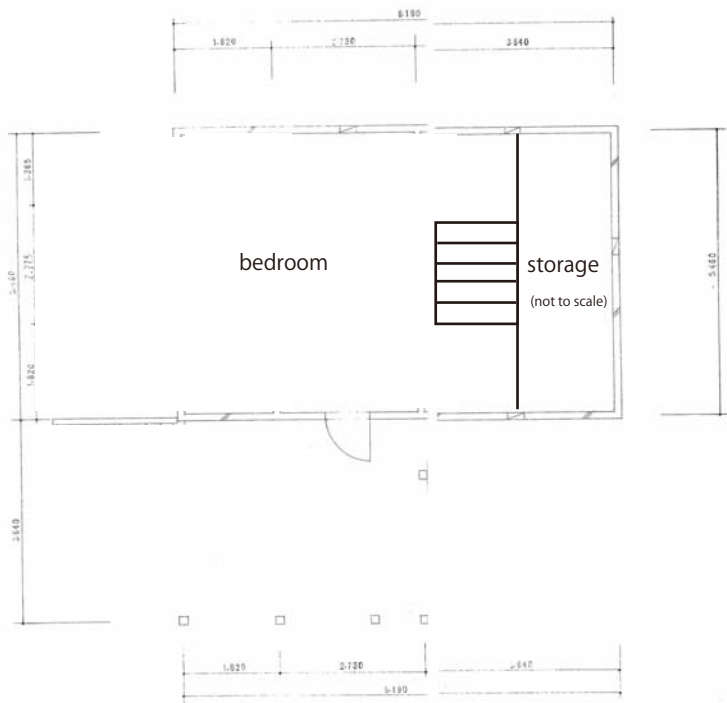

北沢建設 株式会社 平面図



北沢建設株式会社 北沢課表

北沢建設株式会社		縮尺	1/50
物件平面図		年月日	
		整理番号	
		所属管理番号	図面番号
			2
北沢建設株式会社			